


CALLE HERRAMIENTAS

CALLE YUNQUE

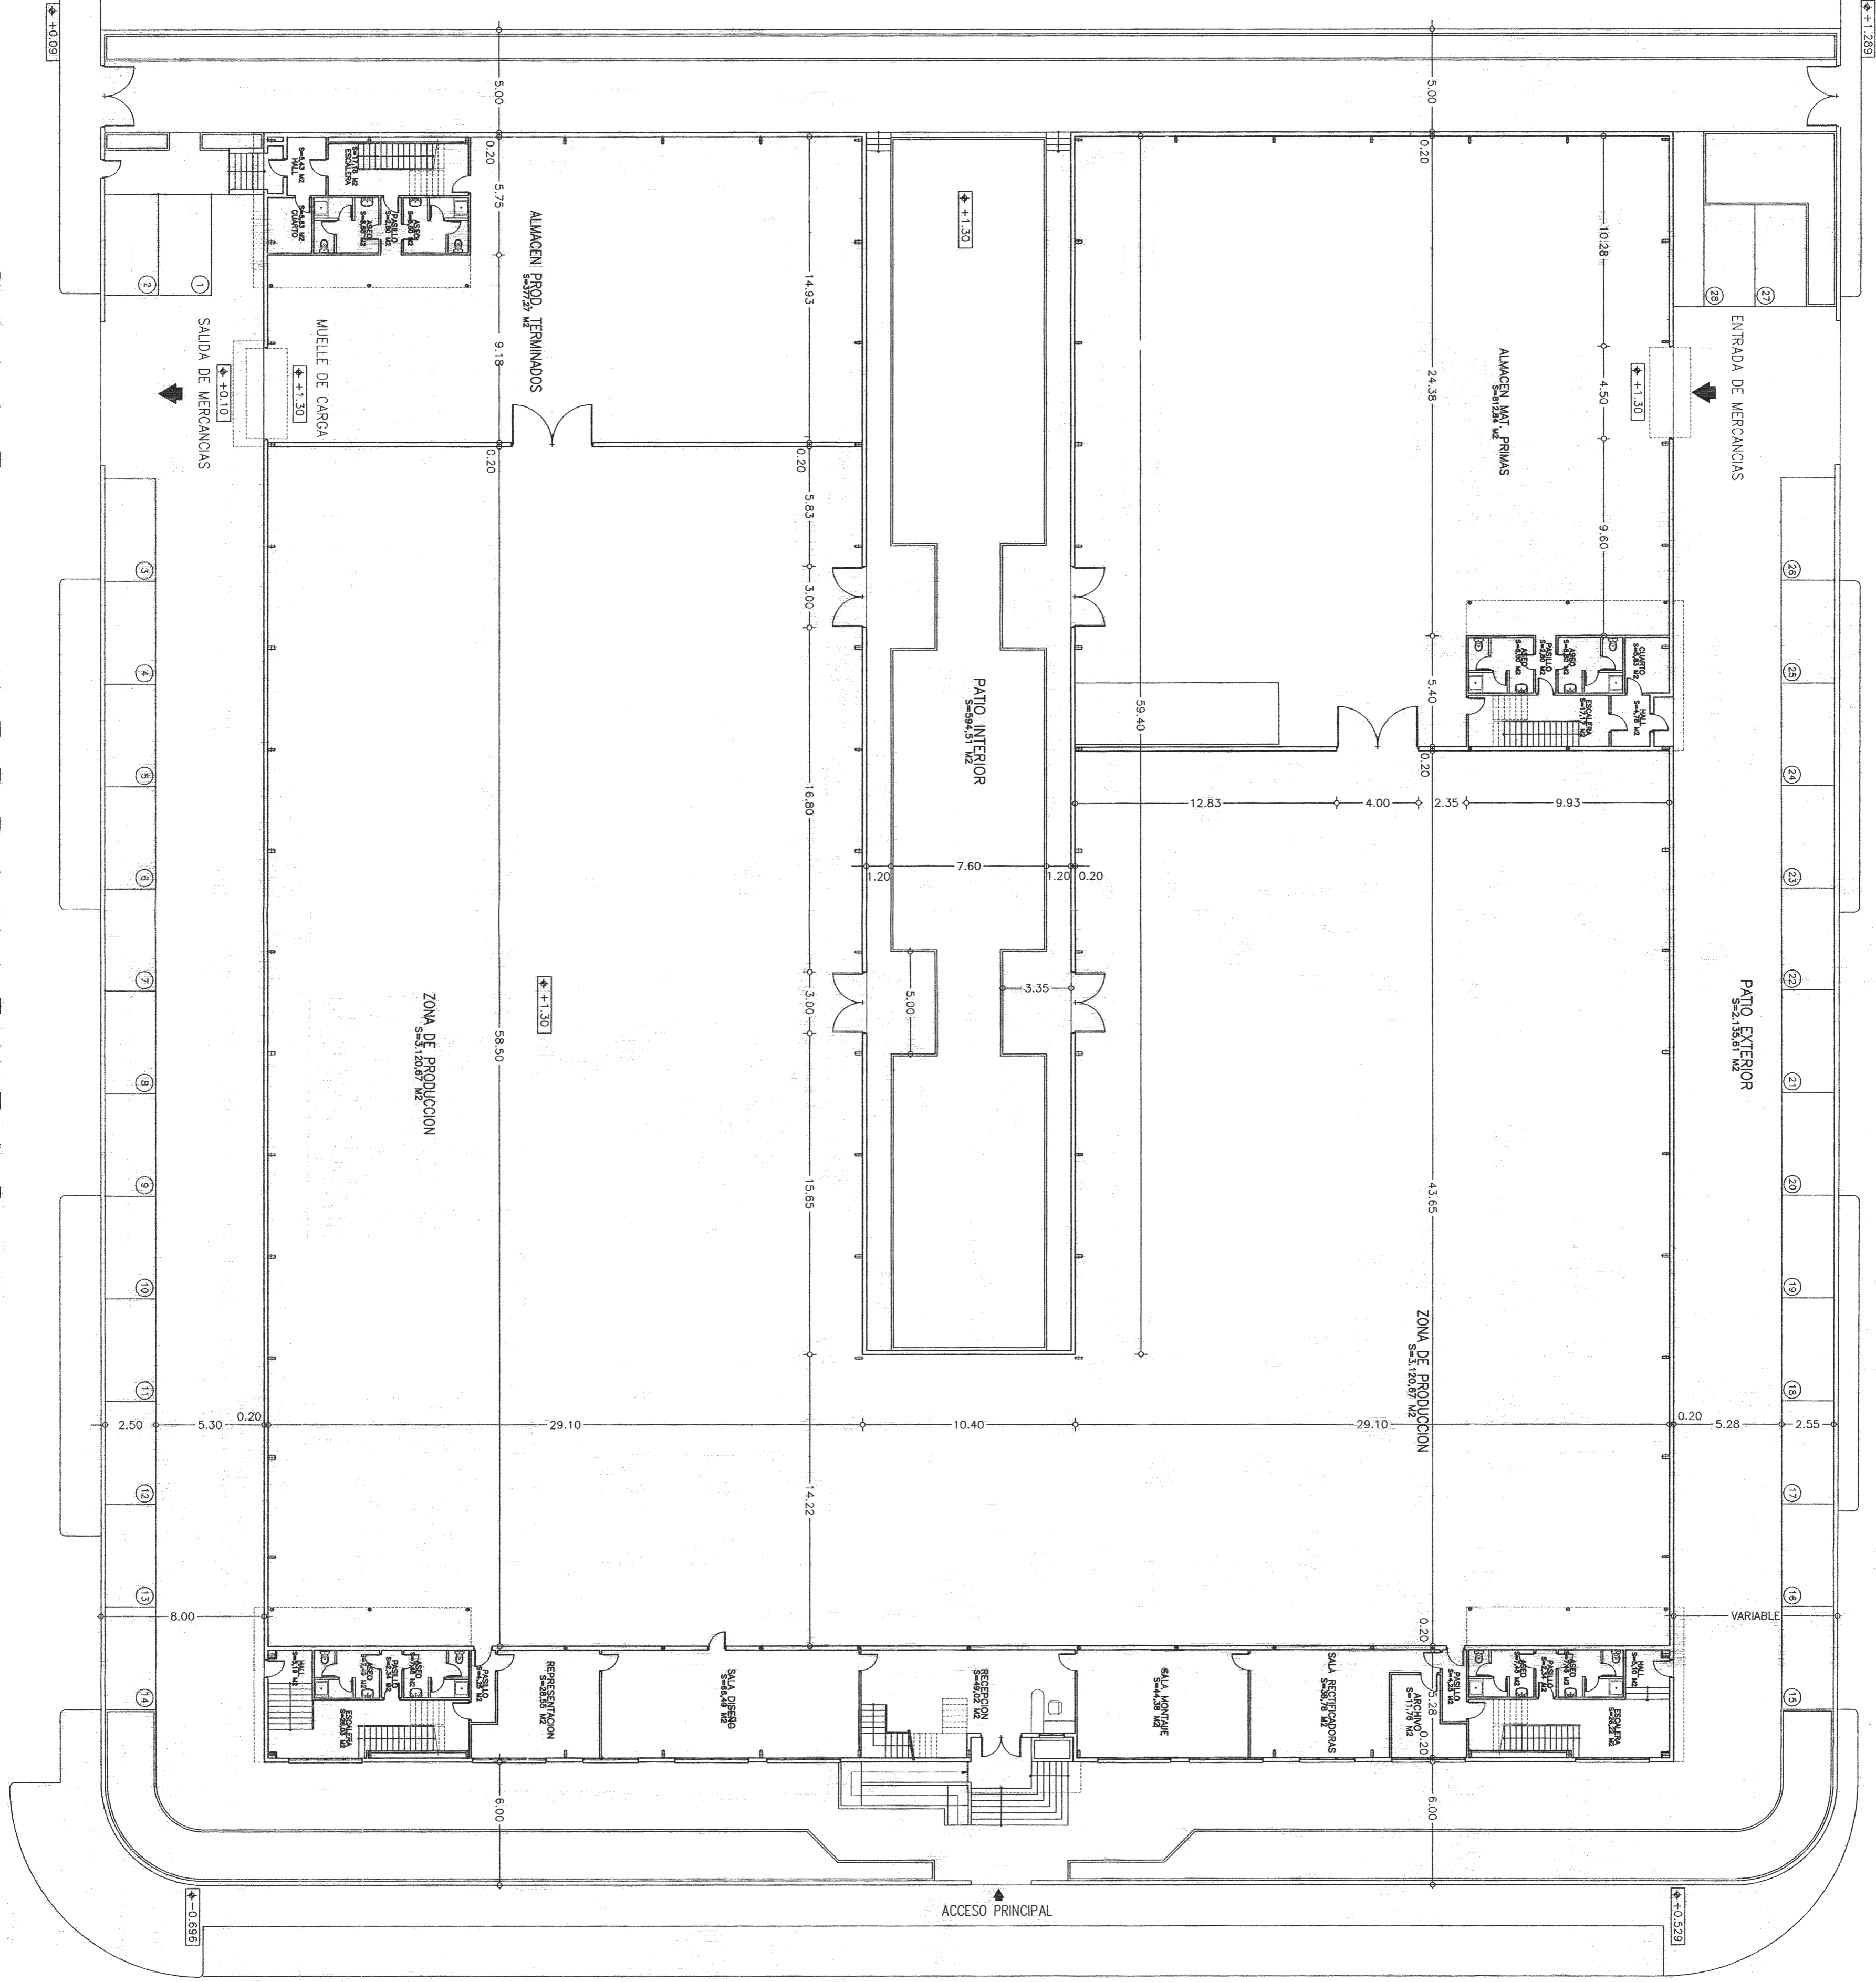

CALLE DEL YUNQUE

PROYECTO: INSTALACION DE APERTURA Y FUNCIONAMIENTO PARA UNA INDUSTRIA DE ARTES GRAFICAS, SITA EN LA C/ HERRAMIENTAS C/V C/ DEL YUNQUE - LEGANES

PLANO: PLANTA BAJA (COTAS, SUPERFICIES Y MAQUINARIA)

LA PROPIEDAD: EL INGENIERO TECNICO INDUSTRIAL COLEGIO 14.570 MIGUEL ANGEL CONTRERAS LOBATO

PLANO No: 2

COLEGIO OFICIAL DE INGENIEROS
TECNICOS INDUSTRIALES DE MADRID
011962 23.08.99
VISADO - MADRID
CON DIRECCION

RECIBIDA
ABRIL
1998
ESCALA: 1/200