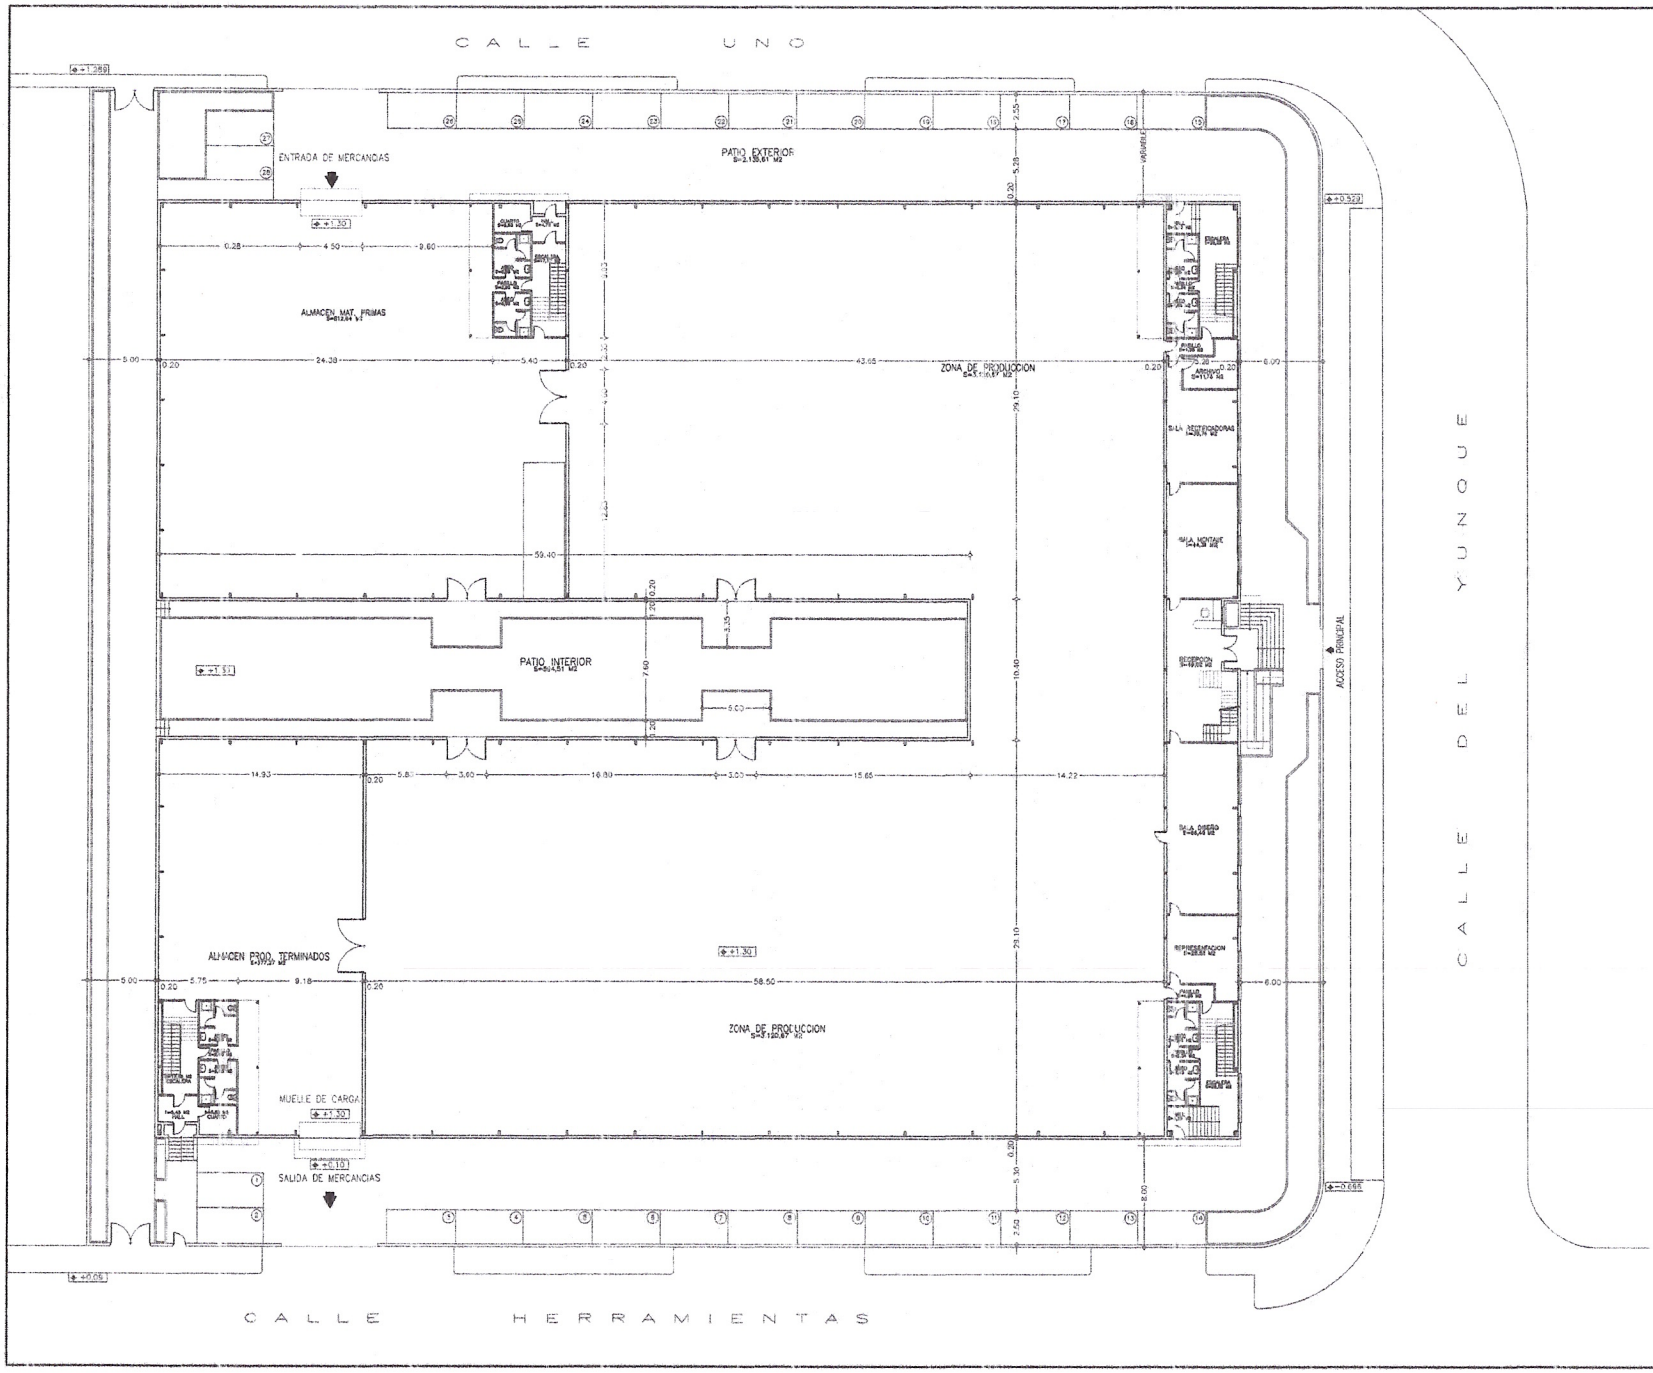

COLEGIO OFICIAL DE INGENIEROS TECNICOS INDUSTRIALES DE MADRID
011982 23 ABR.99
VISADO - MADRID
CON DIRECCION

PROYECTO: INSTALACION DE APERTURA Y FUNCIONAMIENTO PARA UNA INDUSTRIA DE ARTES GRAFICAS, SITA EN LA C/ HERRAMIENTAS C/V C/ DEL YUNQUE - LEGANES		
PLANO: PLANTA BAJA (COTAS, SUPERFICIES Y MAQUINARIA)	FECHA: ABRIL 1999	ESCALA: 1/200
LA PROPIEDAD:	EL INGENIERO TECNICO INDUSTRIAL COLG.14.570 MIGUEL ANGEL CONTRERAS LOBATO	PLANO No. 2

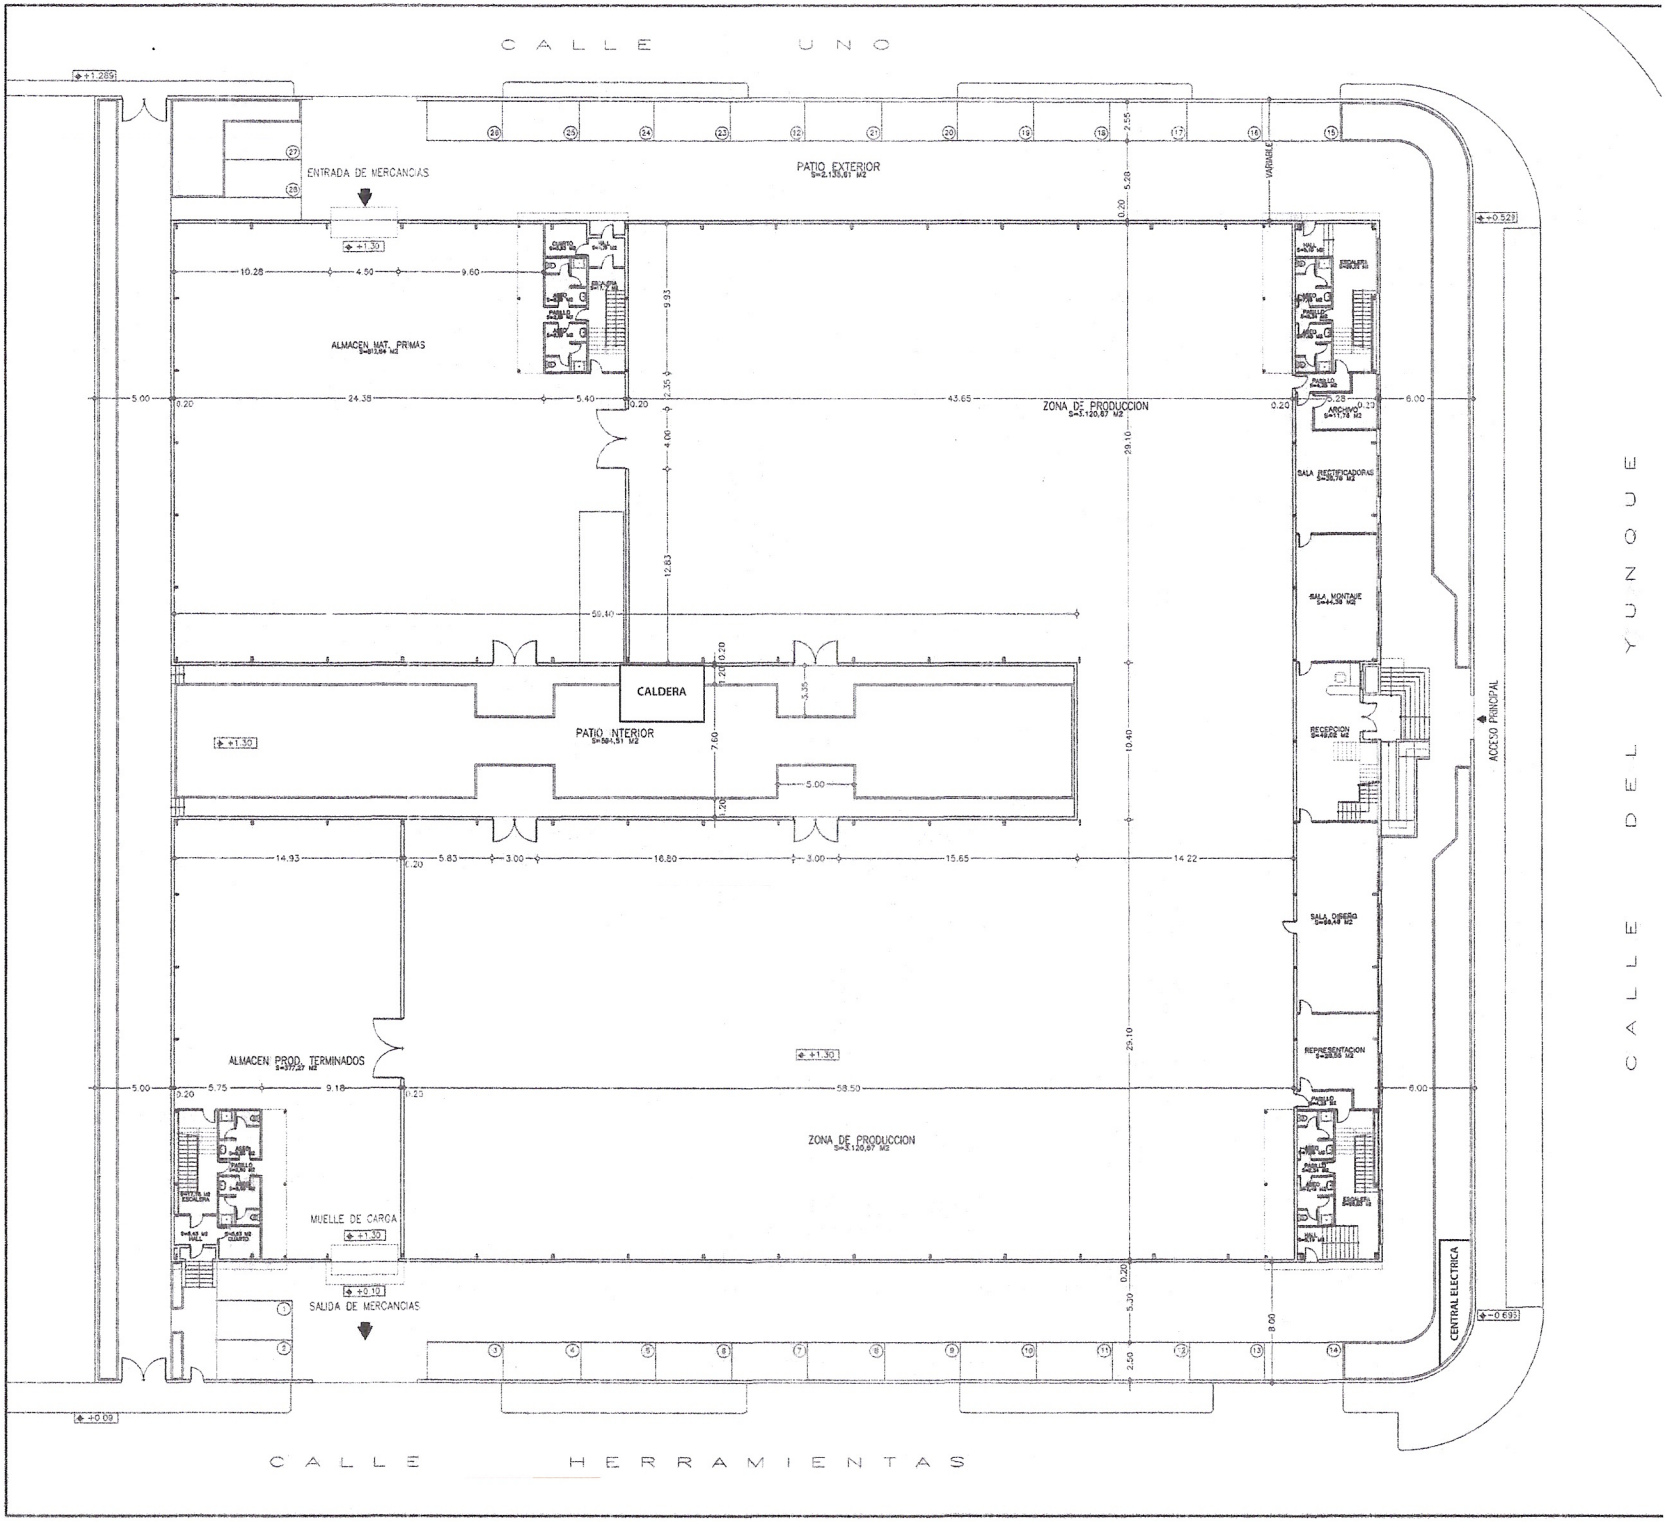
CALLE UNO
CALLE HERRAMIENTAS
CALLE DEL YUNQUE
ENTRADA DE MERCANCIAS
SALIDA DE MERCANCIAS
PATIO EXTERIOR
S=2.135,61 M2
ALMACEN MAT. PRIMAS
ZONA DE PRODUCCION
S=3.120,87 M2
CALDERA
PATIO INTERIOR
S=591,51 M2
ALMACEN PROD. TERMINADOS
S=377,27 M2
MUELLE DE CARGA
SALA RECTIFICADORAS
S=26,76 M2
SALA MONTAJE
S=44,28 M2
RECEPCION
S=49,02 M2
SALA DISEÑO
S=36,49 M2
REPRESENTACION
S=28,30 M2
ACCESO PRINCIPAL
CENTRAL ELECTRICA
VARIABLE
+1.289
+1.30
+0.523
+0.10
-0.693
+0.09